



PRINCIPAL

Plano guía 1:10.000

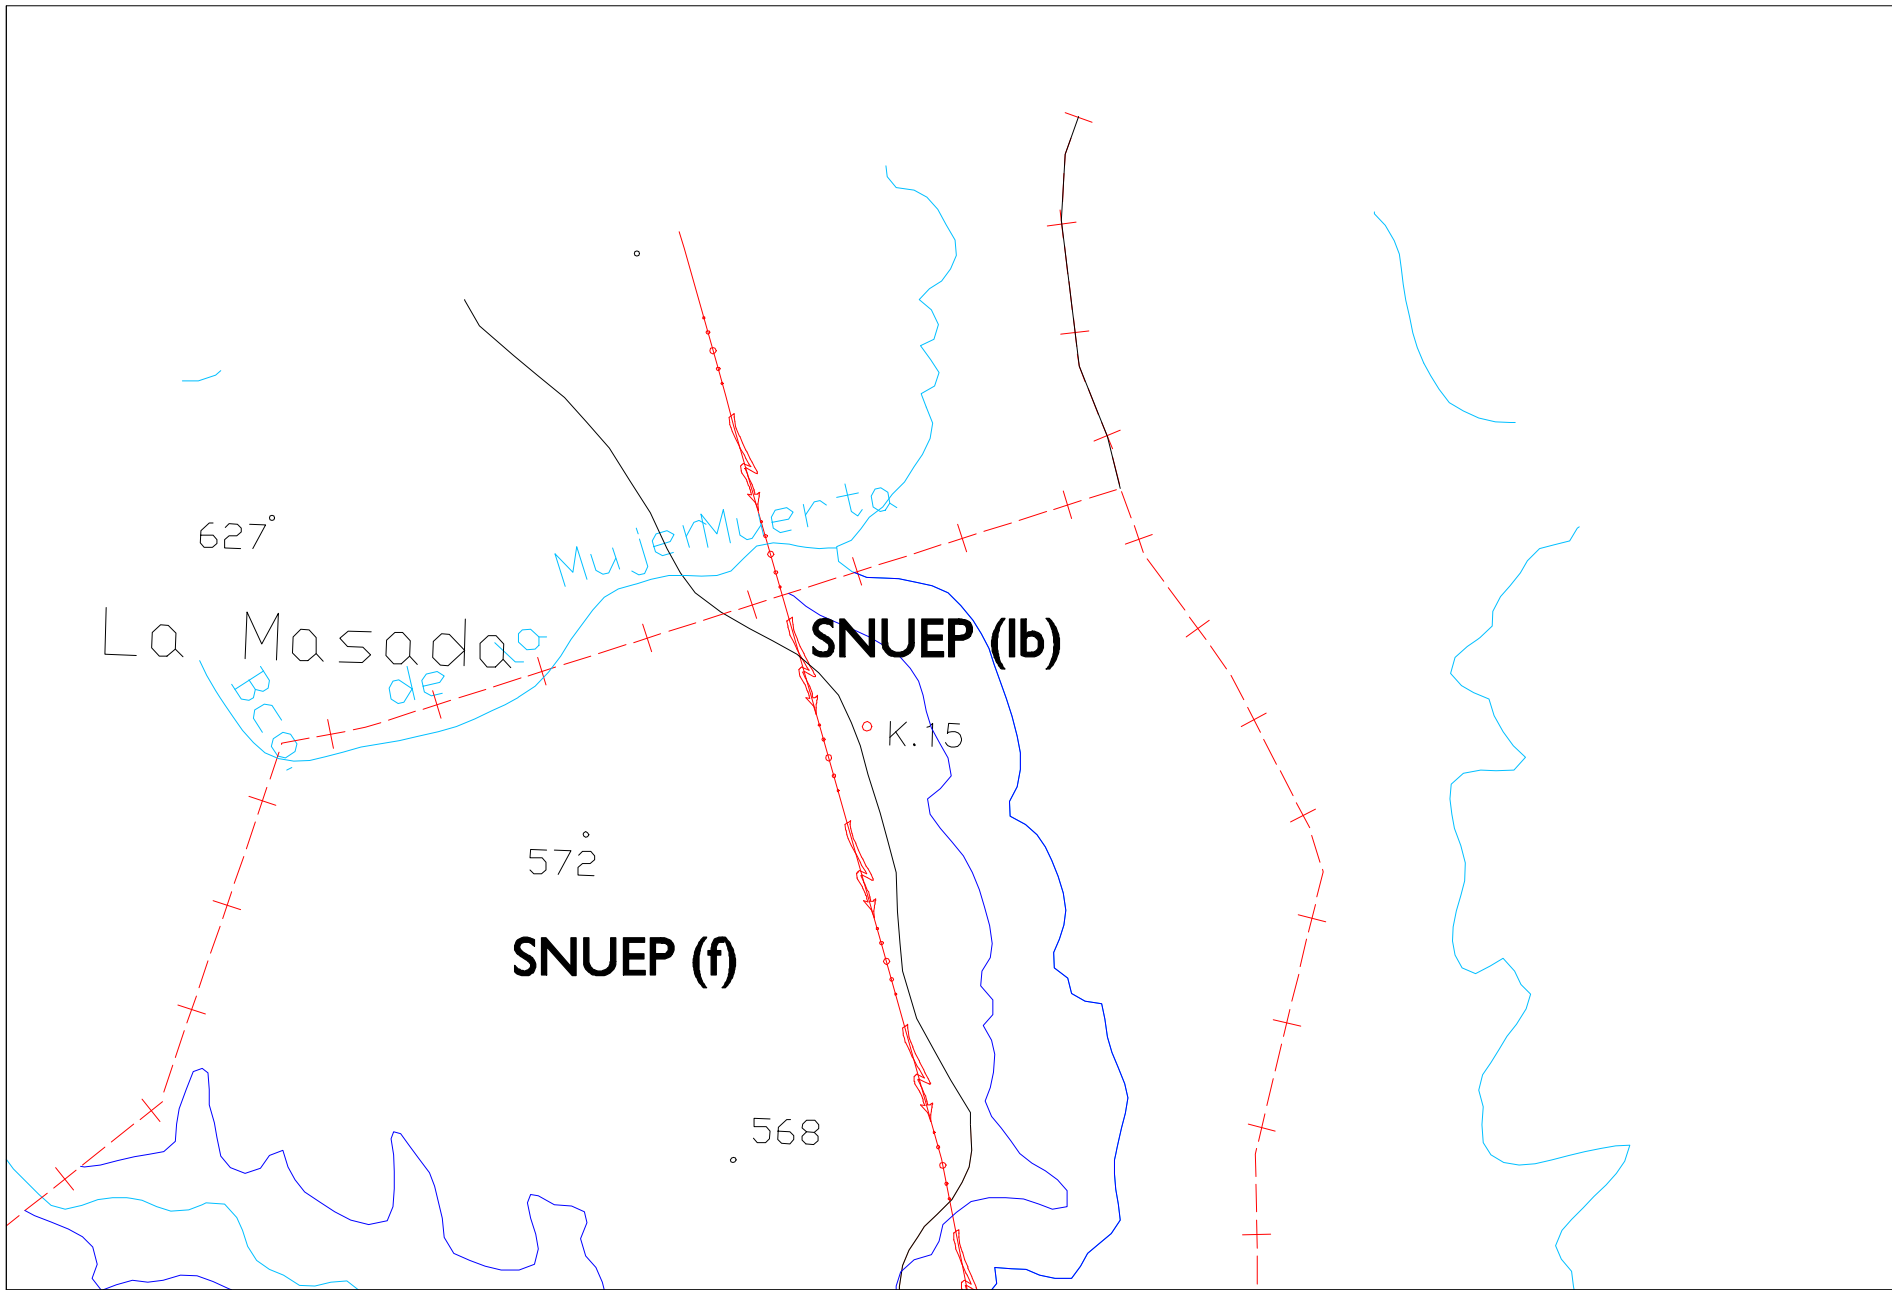

SU_SUZ	Suelo Urbano y/o Urbanizable
SNU (c)	Suelo No Urbanizable (común)
SNUEP (f)	Suelo No Urbanizable Especialmente Protegido (forestal)
SNUEP (Ib)	Suelo No Urbanizable Especialmente Protegido (laderas y barrancos)
SNUEP (r)	Suelo No Urbanizable Especialmente Protegido (ribera y regadíos)

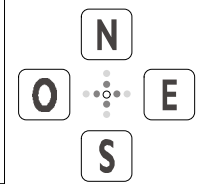

(término municipal El Grado)

**ORDENACIÓN**