



PRINCIPAL

Plano guía 1:1.000

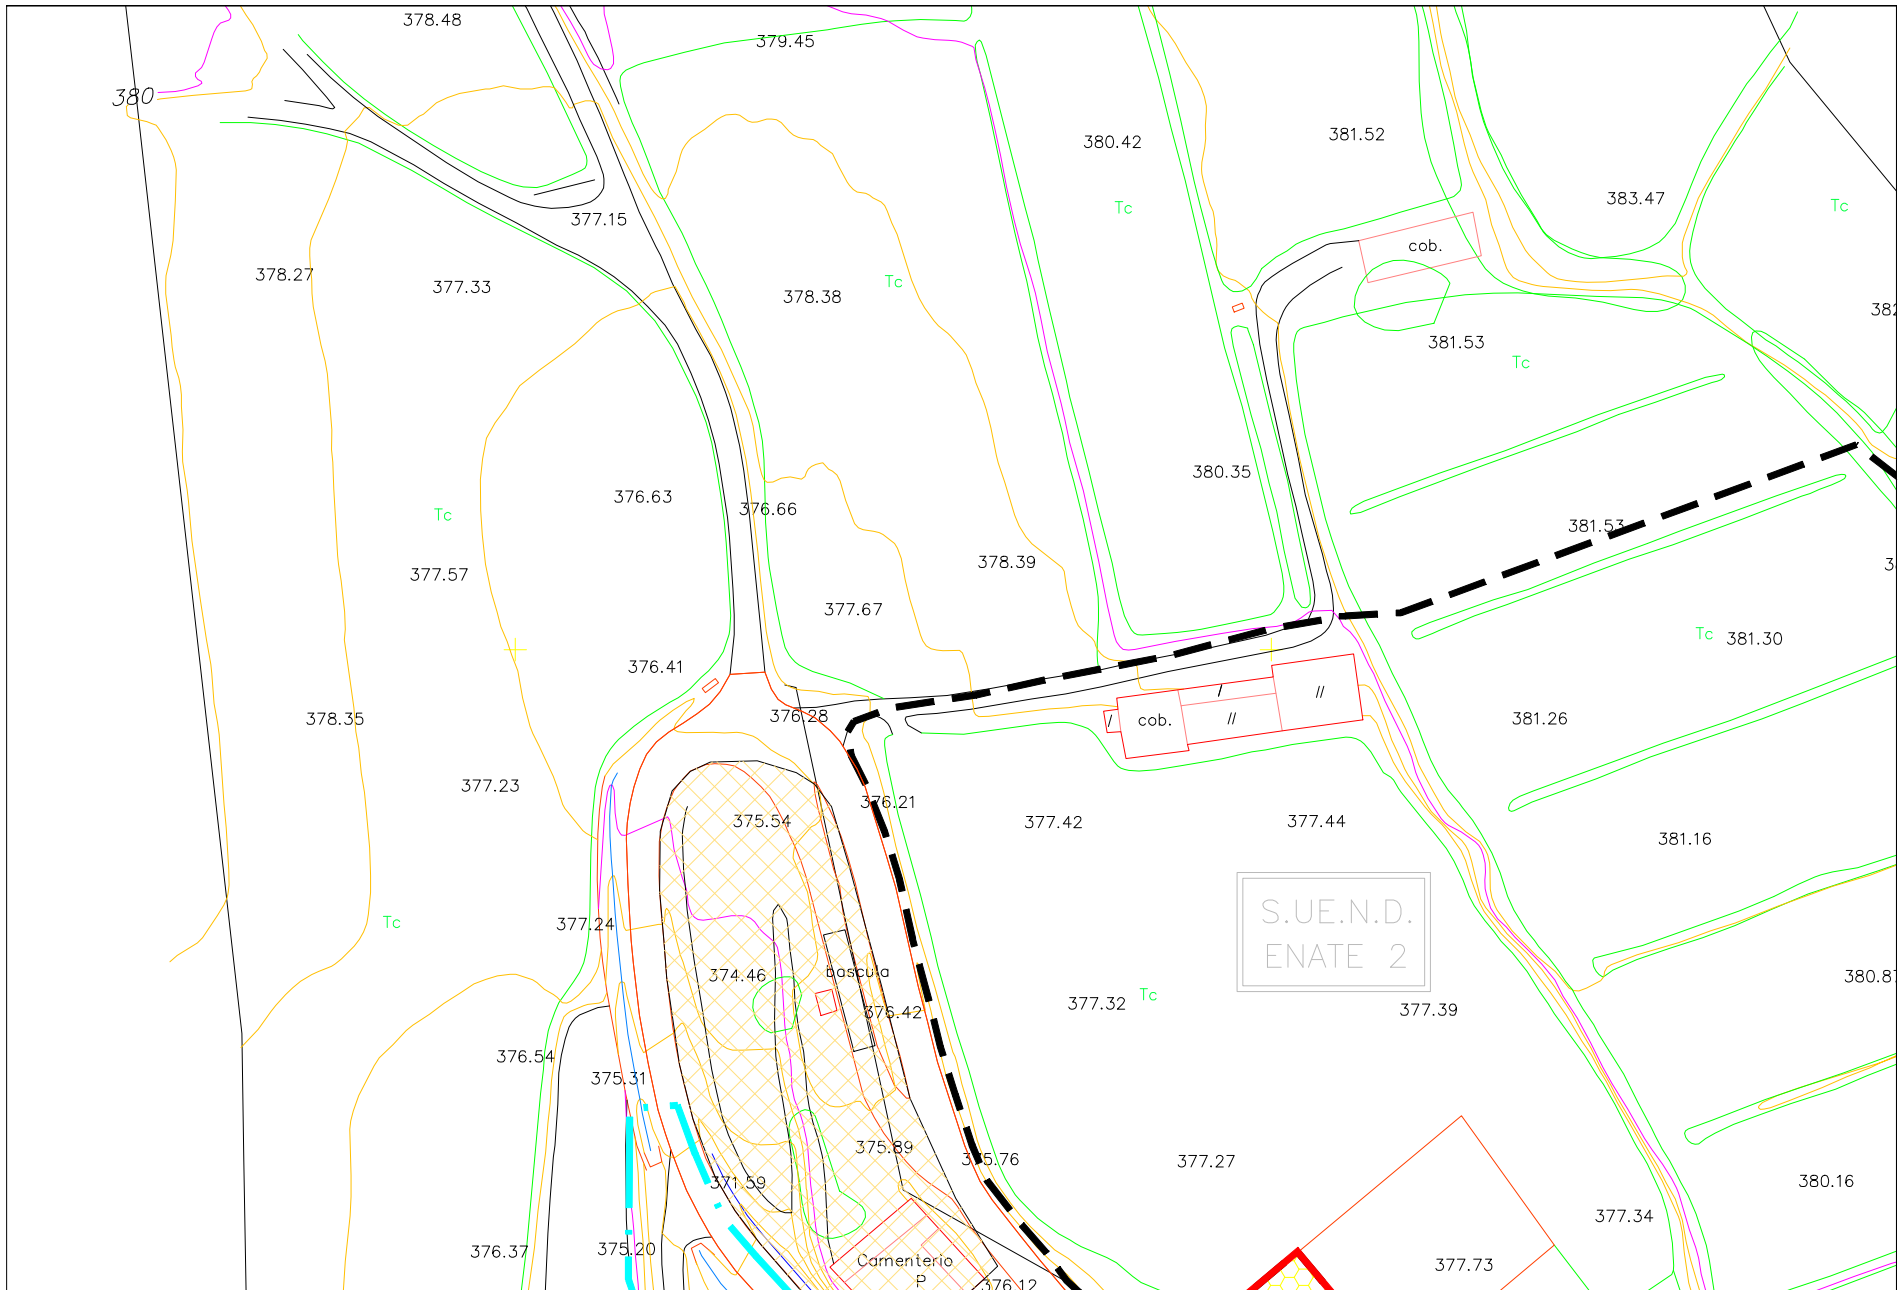

Limite de Suelo Urbano	Limite de Conjunto Protegido	Equipamientos	Limite Suelo Urbanizable	Edificios o conjuntos catalogados	Zona Casco Antiguo	Suelo Urbano No Consolidado (S.U.N.C.)	Áreas de Ordenación Especial
Limite Suelo No Urbanizable Especial	Nueva alineación	Espacios libres	Limite Suelo Urbanizable Especial	Suelo Urbano Consolidado (S.U.C.)	El Tozal (A.O.E.)	Zona ampliada Grado I	Zona ampliada Grado 2
				Parcelas de organización libre Grado I	Parcelas de organización libre Grado 2	UE	

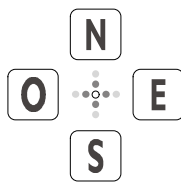

**HOMOLOGACIÓN DE LAS NN.SS. DE EL GRADO-LO GRAU A PGOU DE LA LEY 5/99**

0 10 20 m  
Escala 1:1.000

(Enate)  
**ORDENACIÓN**