



PRINCIPAL

Plano guía 1:1.000

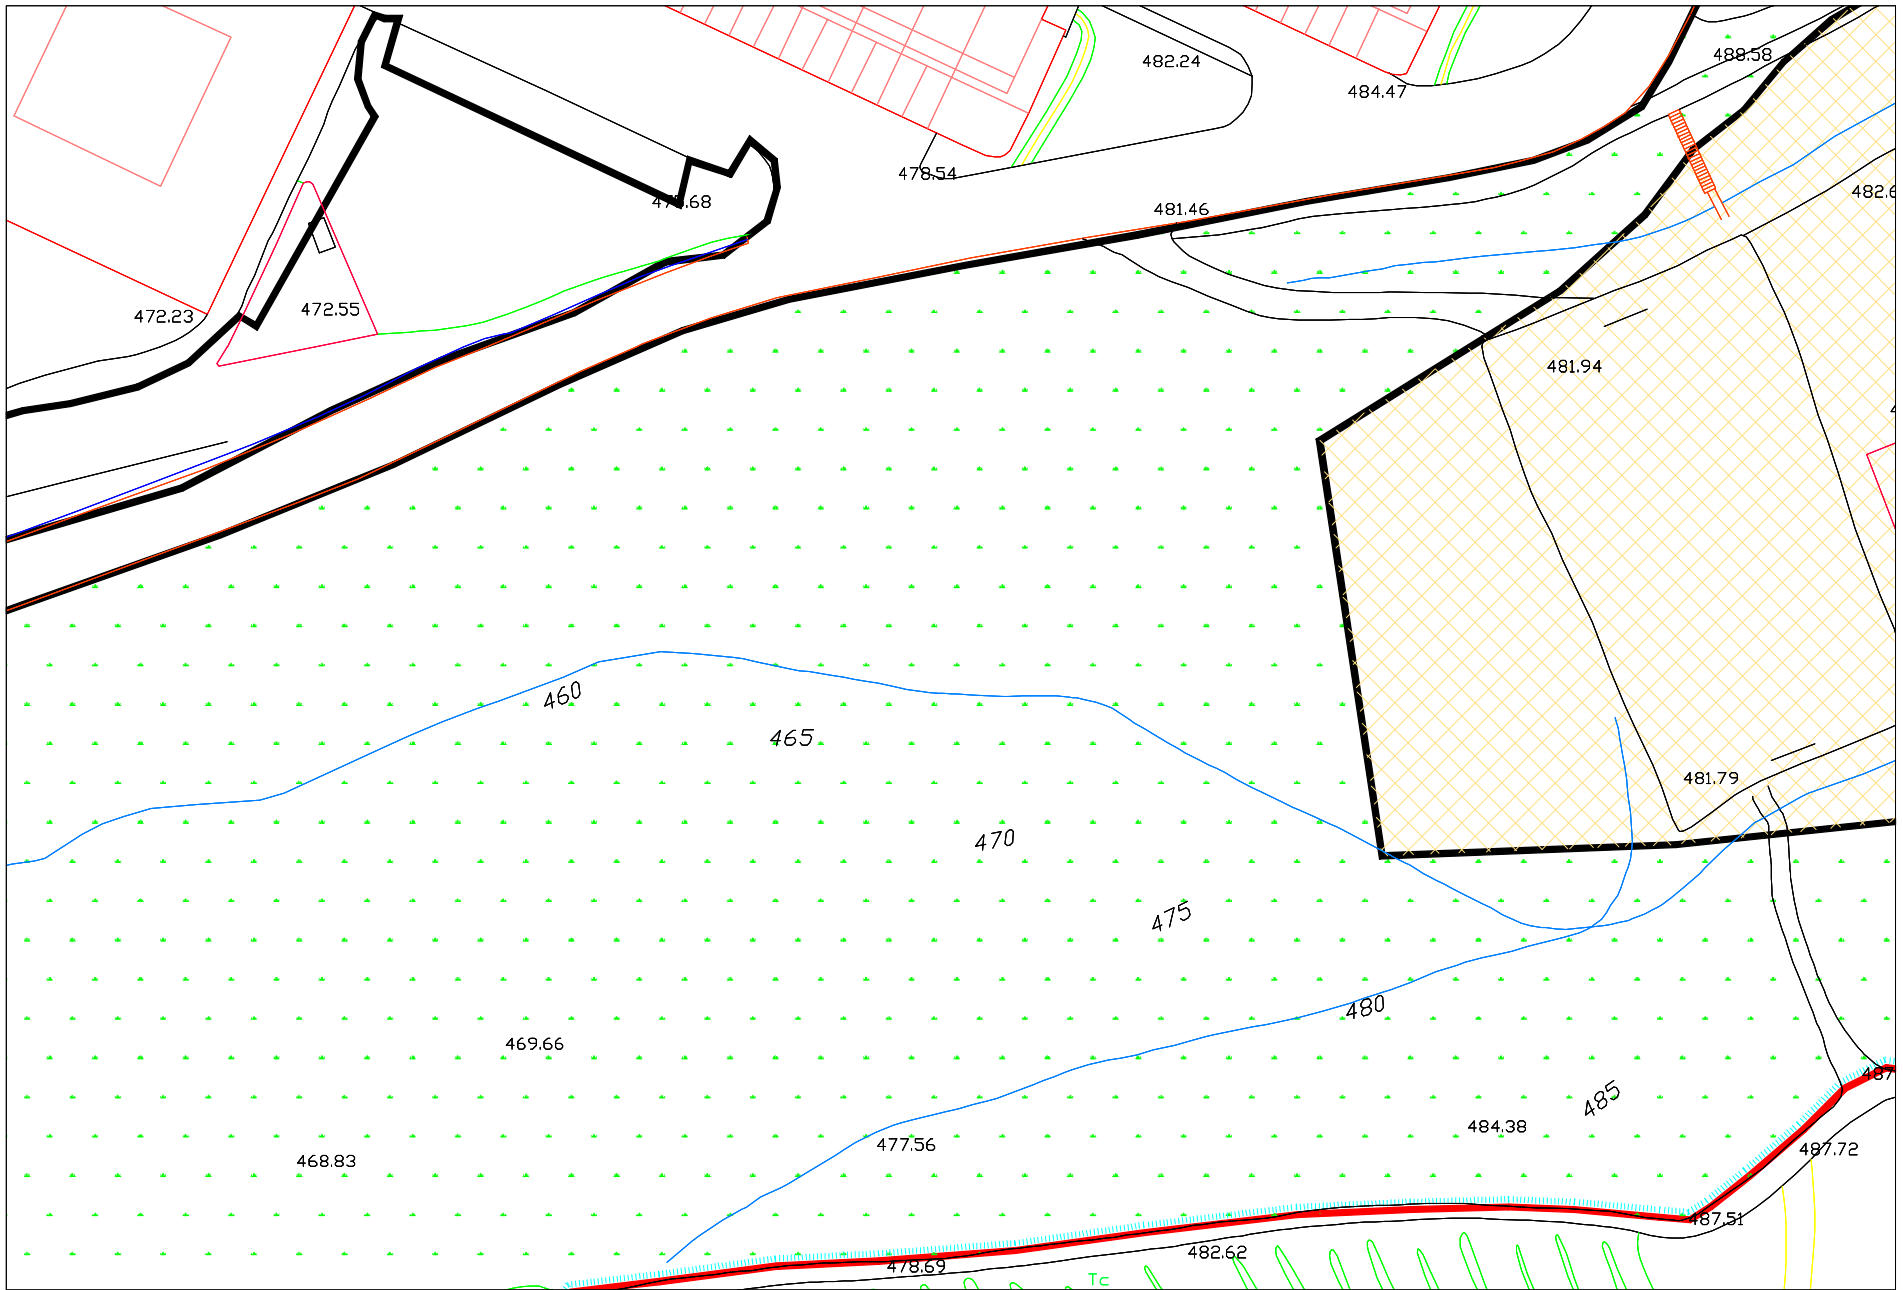

| | | | | | | | | | | | |
|--------------------------------------|-----------------------------|--|--------------------------------------|-----------------------------------|--------------------|--------------------|--|------------------------------|------|-----------------------|-----------------------|
| Limite de Suelo Urbano | Línea límite de edificación | Equipamientos | Limite Suelo Urbanizable | Limite de Conjunto Protegido | Espacios libres | Zoni Casco Antiguo | Suelo Urbano No Consolidado (S.U.N.C.) | Áreas de Ordenación Especial | UE 1 | UE 3 | Zona ampliada Grado 1 |
| Limite Suelo No Urbanizable Especial | Nueva alineación | Edificios o conjuntos catalogados | Limite Suelo No Urbanizable Especial | Suelo Urbano Consolidado (S.U.C.) | Zoni Casco Antiguo | El Tozal (A.O.E.) | Parcelas de organización libre Grado 1 | UE 2 | UE 4 | Zona ampliada Grado 2 | Zona ampliada Grado 2 |
| | | Parcelas de organización libre Grado 2 | | | | | | | | | |

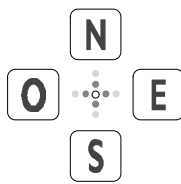

HOMOLOGACIÓN DE LAS NN.SS. DE EL GRADO-LO GRAU A PGOU DE LA LEY 5/99

0 10 20 m Escala 1:1.000

(El Grado) ORDENACIÓN