


PRINCIPAL

Plano guía 1:10.000

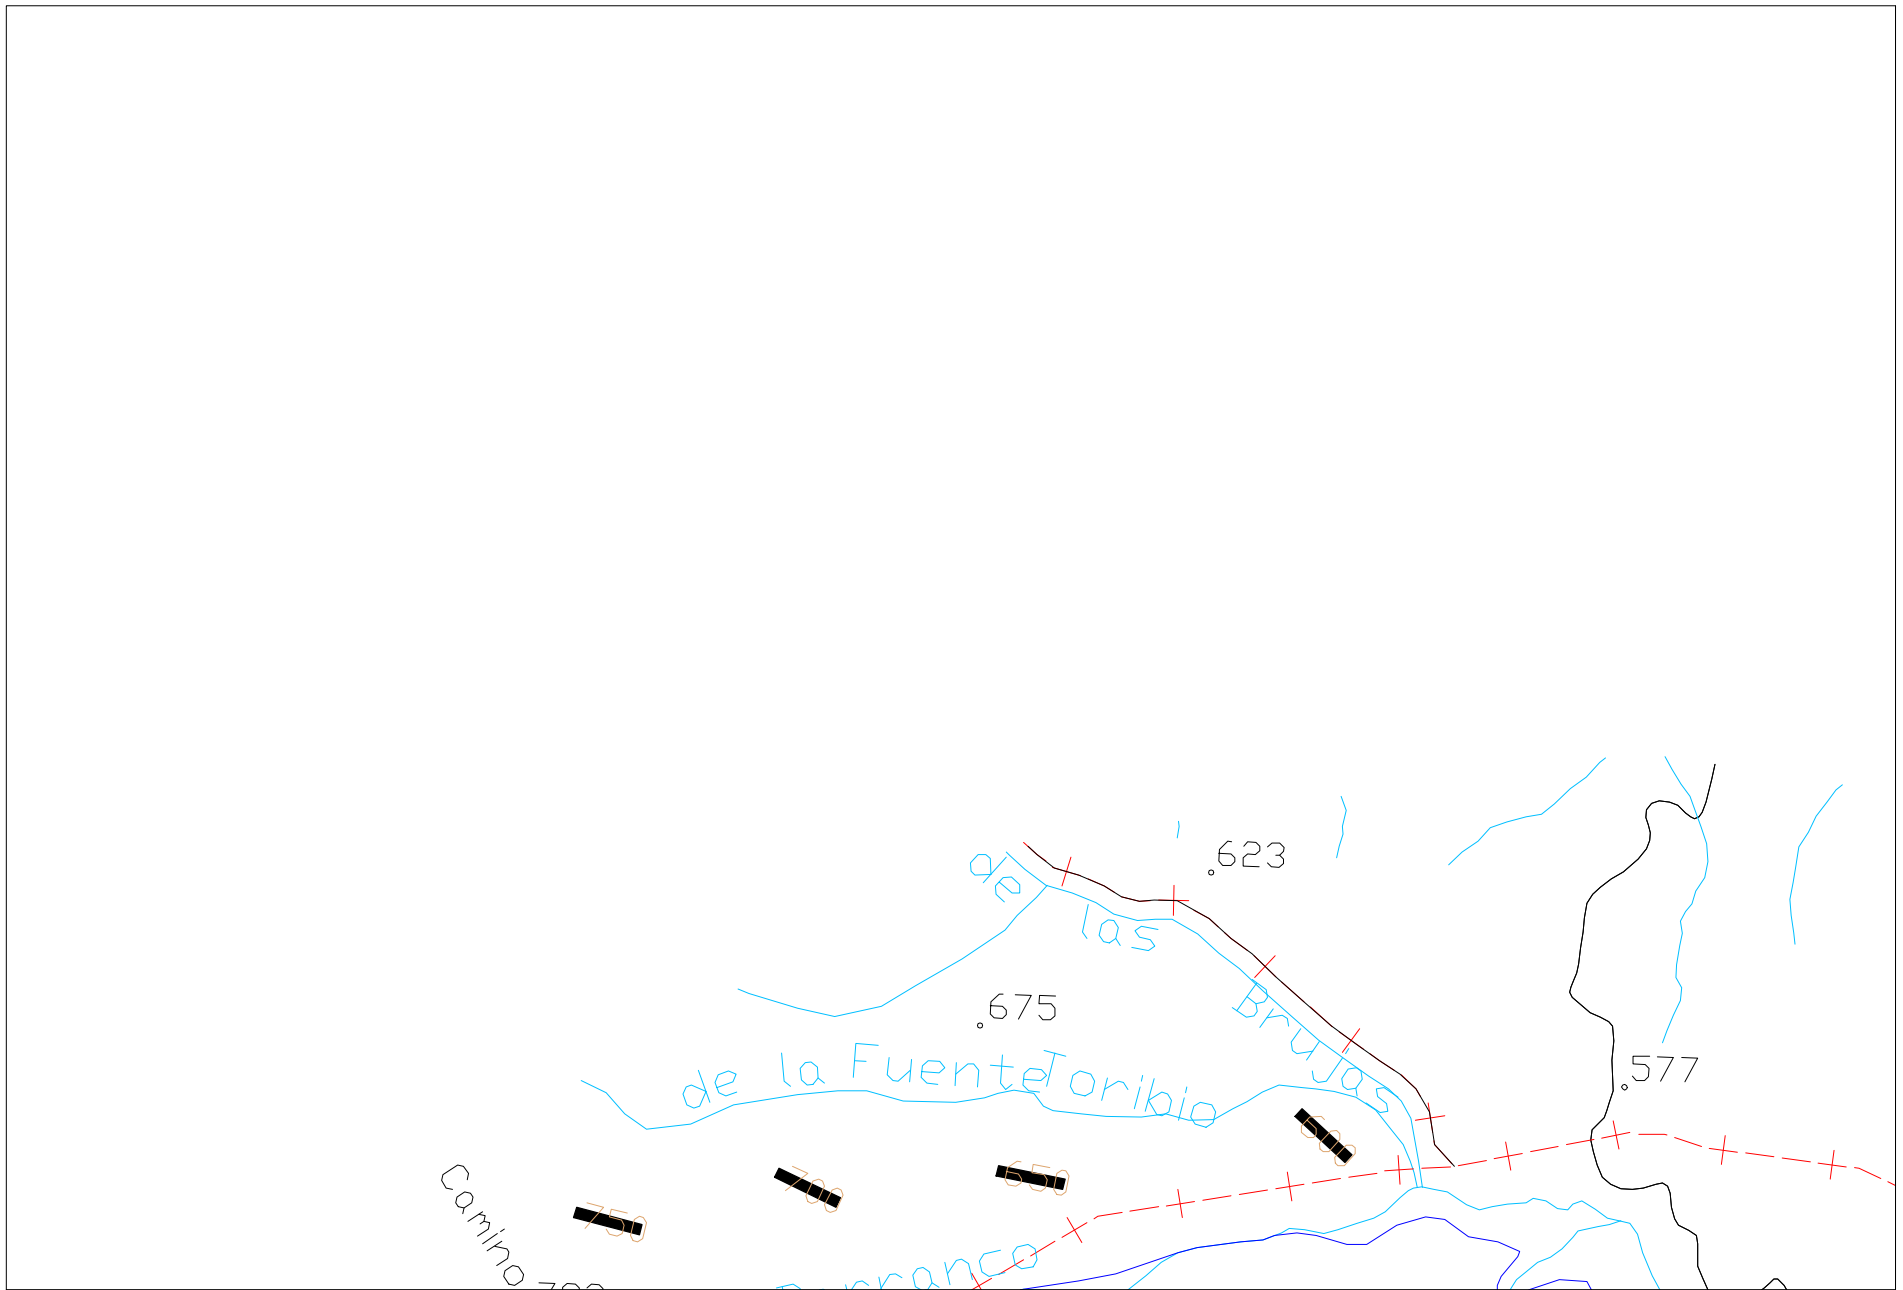

SU_SUTZ	Suelo Urbano y/o Urbanizable	SNU (c)	Suelo No Urbanizable (común)
		SNUEP (f)	Suelo No Urbanizable Especialmente Protegido (forestal)
		SNUEP (lb)	Suelo No Urbanizable Especialmente Protegido (laderas y barrancos)
		SNUEP (r)	Suelo No Urbanizable Especialmente Protegido (ribera y regadíos)

(término municipal El Grado)

ORDENACIÓN