
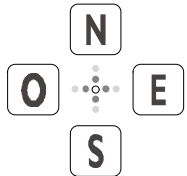


A.O.E. 'LA PRESA 2'

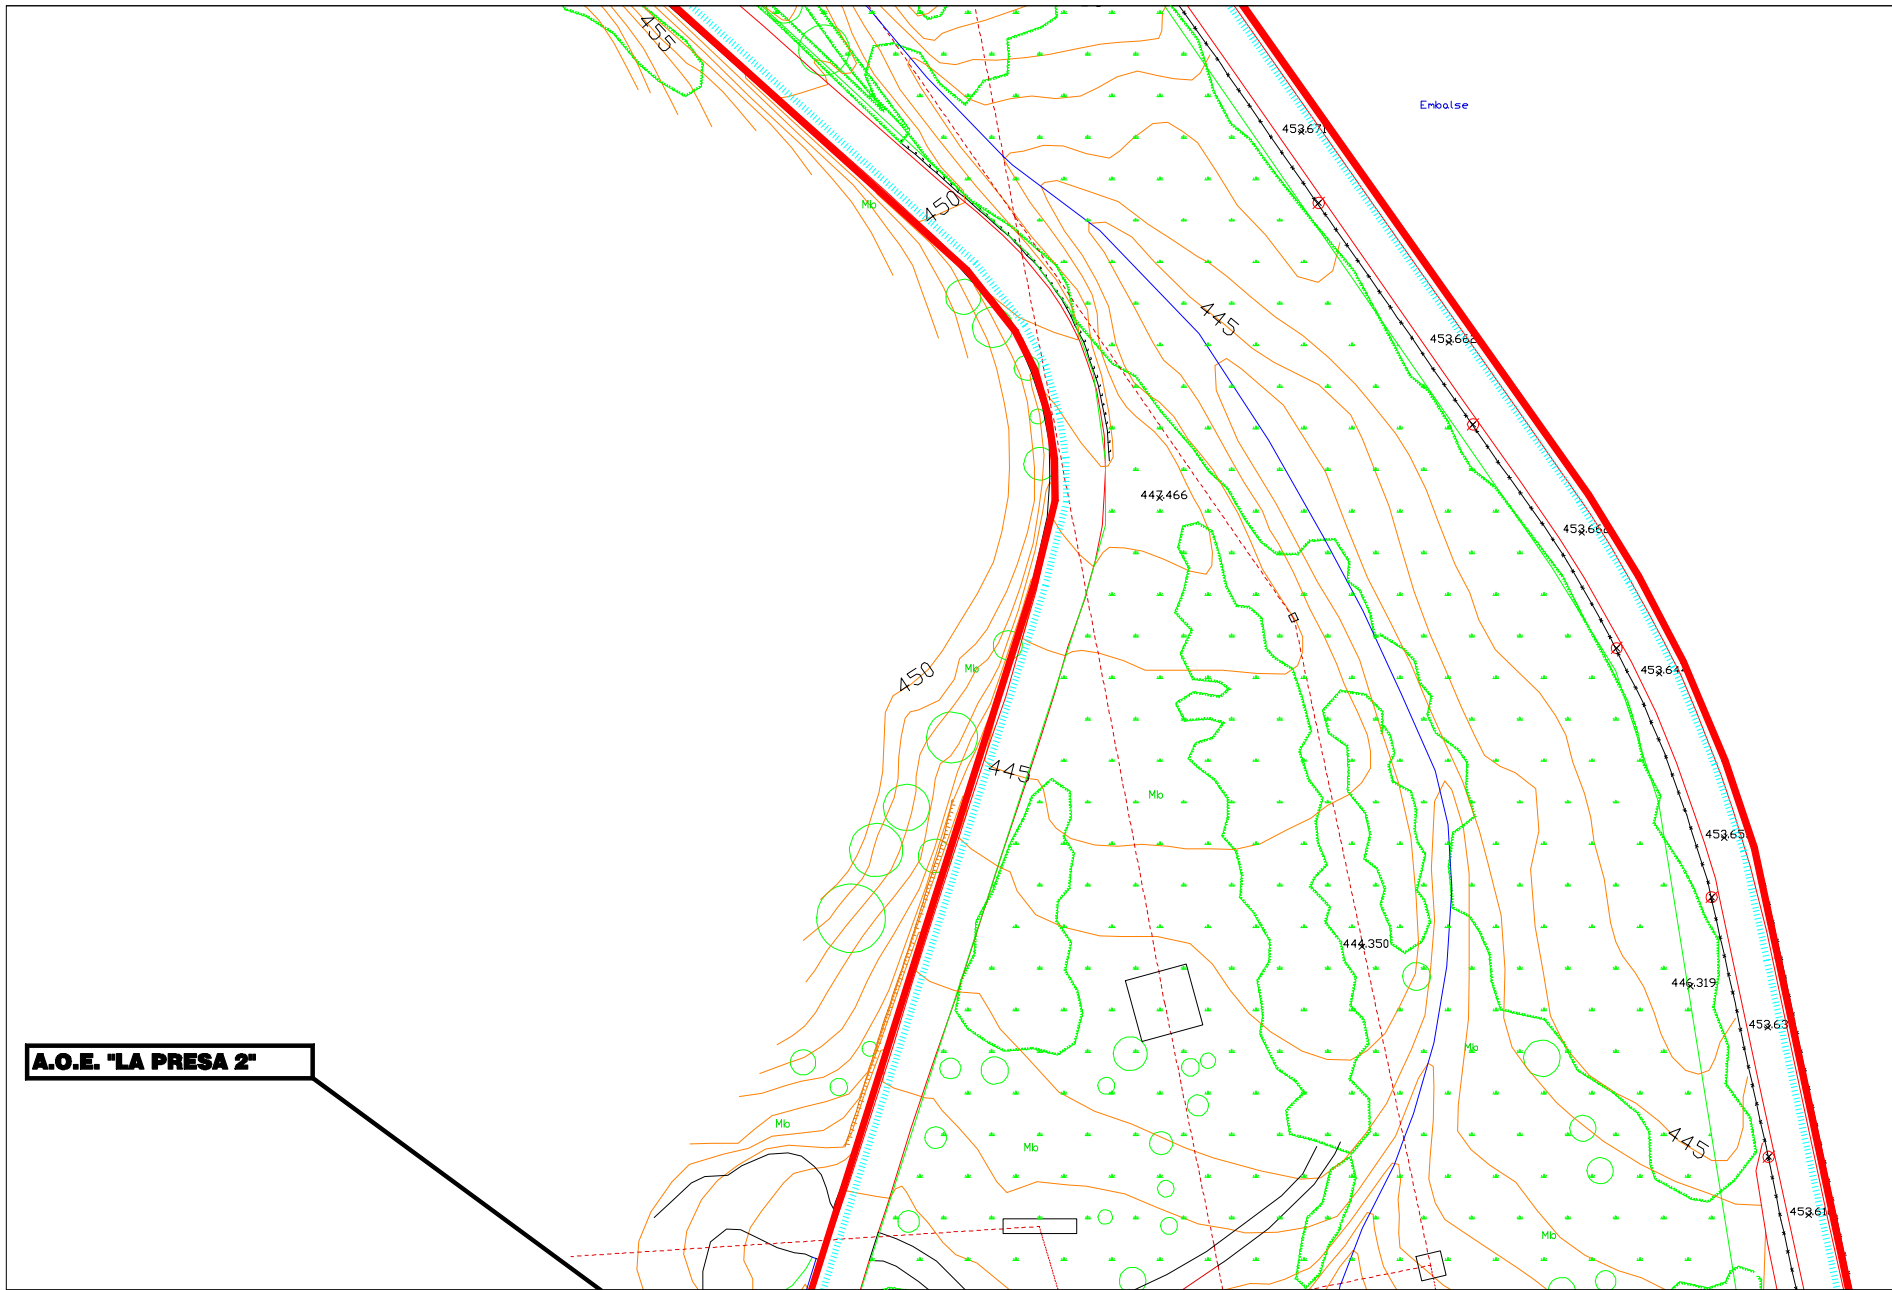

Límite de Suelo Urbano	Línea límite de edificación	Equipamientos	Zona Casco Antiguo	Suelo Urbano No Consolidado (S.U.N.C.)	Áreas de Ordenación Especial
Límite Suelo Urbanizable	Límite de Conjunto Protegido	Edificios o conjuntos catalogados	El Tozal (A.O.E.)	UE 1	UE 3
Límite Suelo No Urbanizable Especial		Espacios libres	Parcelas de organización libre Grado 1	UE 2	UE 4
Nueva alineación		Suelo Urbano Consolidado (S.U.C.)	Parcelas de organización libre Grado 2	Zona ampliada Grado 1	Zona ampliada Grado 2

HOMOLOGACIÓN DE LAS NN.SS. DE EL GRADO-LO GRAU A PGOU DE LA LEY 5/99