
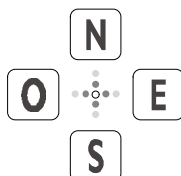


PRINCIPAL

Plano guía 1:1.000

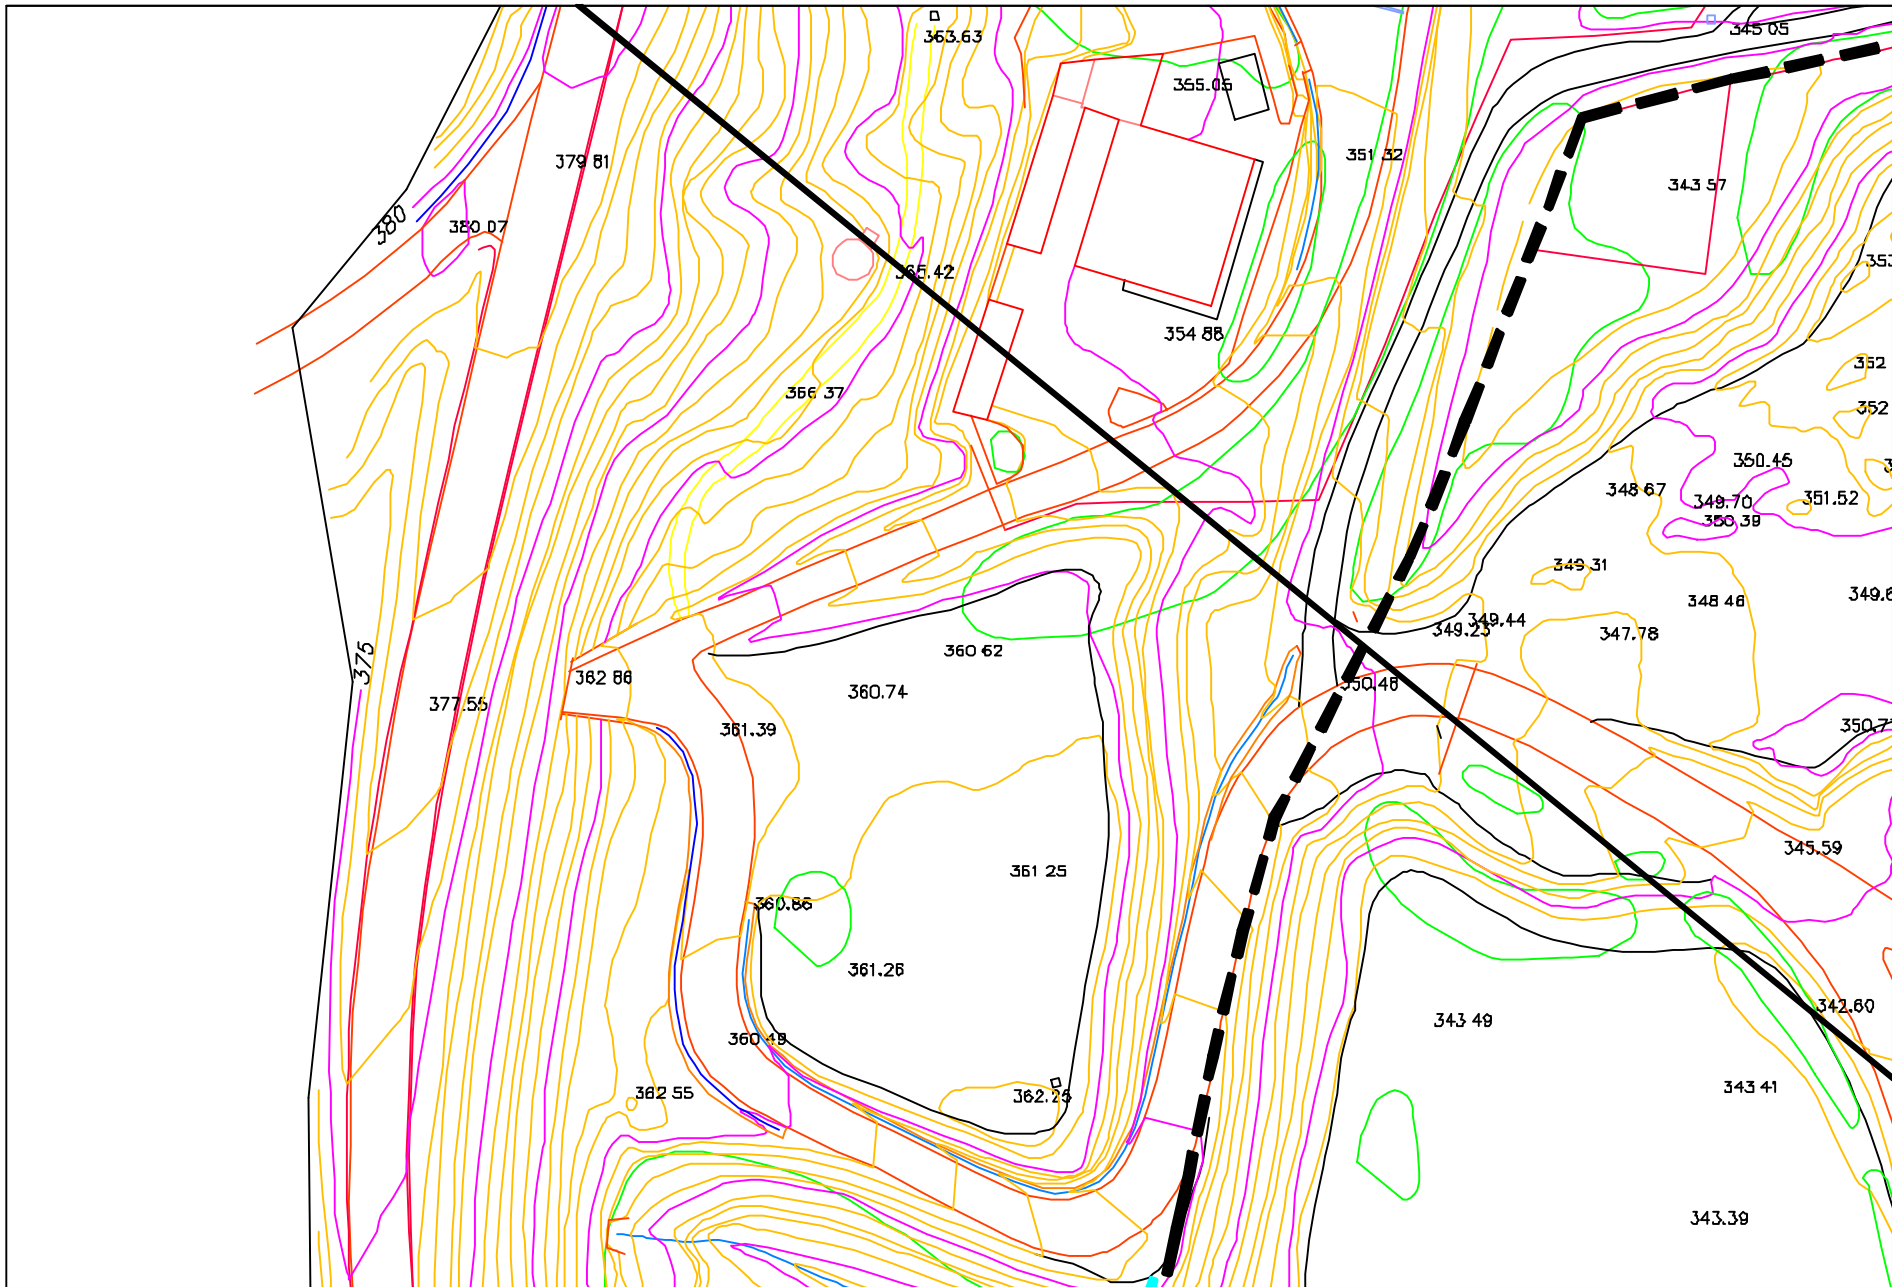

Límite de Suelo Urbano	Límite de Conjunto Protegido	Equipamientos	Zona Casco Antiguo	Suelo Urbano No Consolidado (S.U.N.C.)	Áreas de Ordenación Especial
Límite Suelo Urbanizable		Edificios o conjuntos catalogados	El Tozal (A.O.E.)		Zona ampliada Grado 1
Límite Suelo No Urbanizable Especial		Espacios libres	Parcelas de organización libre Grado 1	UE	Zona ampliada Grado 2
Nueva alineación			Parcelas de organización libre Grado 2		

(Piscifactoría)
ORDENACIÓN

HOMOLOGACIÓN DE LAS NN.SS. DE EL GRADO-LO GRAU A PGOU DE LA LEY 5/99

0 10 20 m Escala 1:1.000