
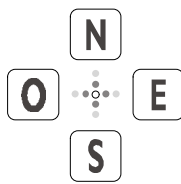


PRINCIPAL

Plano guía 1:1.000

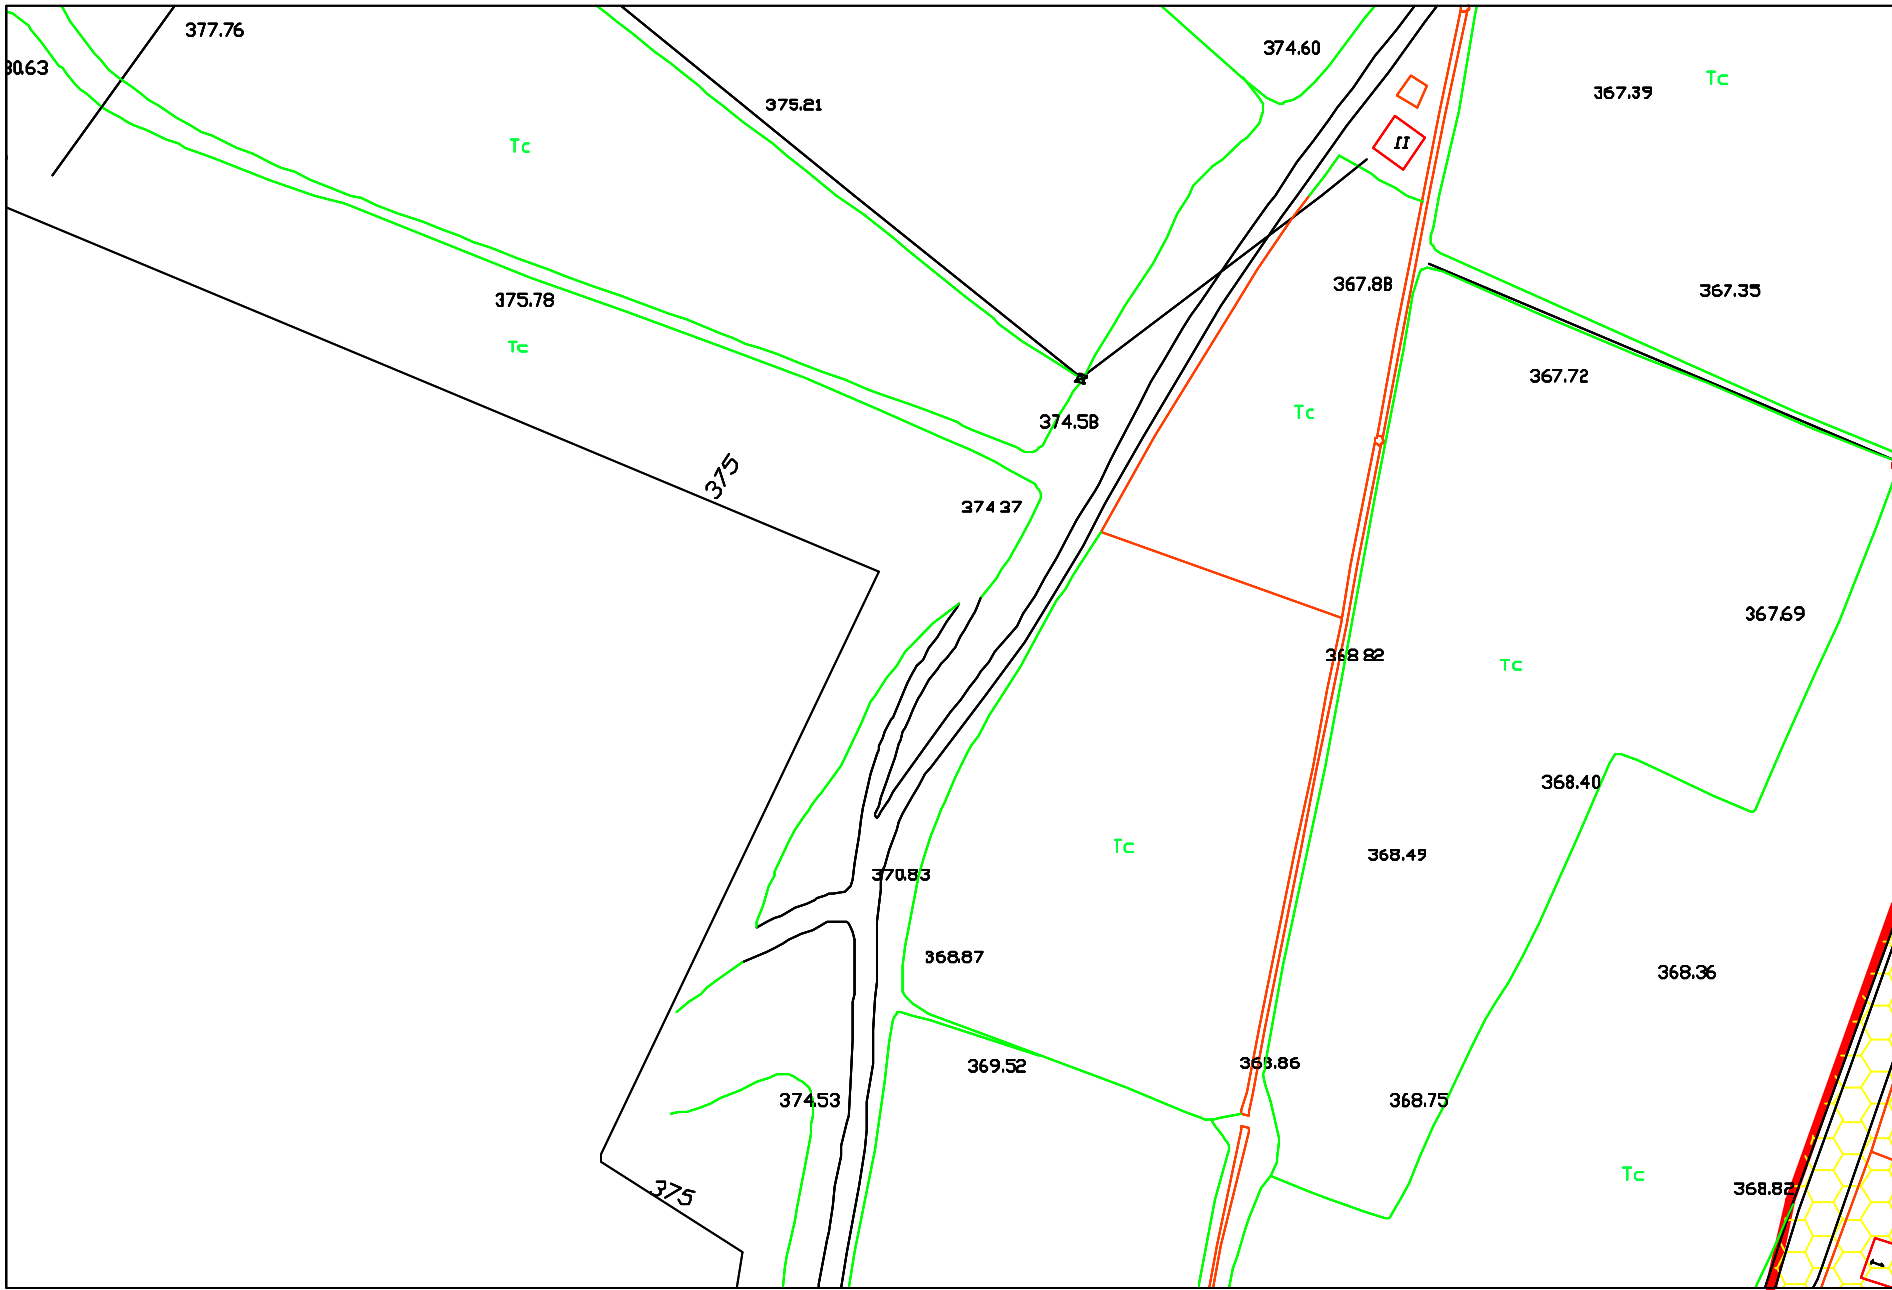

Límite de Suelo Urbano	Línea límite de edificación	Equipamientos	Zona Casco Antiguo	Suelo Urbano No Consolidado (S.U.N.C.)	Áreas de Ordenación Especial
Límite Suelo Urbanizable	Límite de Conjunto Protegido	Edificios o conjuntos catalogados	El Tozal (A.O.E.)	UE 1	UE 3
Límite Suelo No Urbanizable Especial		Espacios libres	Parcelas de organización libre Grado 1	UE 2	UE 4
Nueva alineación			Parcelas de organización libre Grado 2	Zona ampliada Grado 1	Zona ampliada Grado 2

HOMOLOGACIÓN DE LAS NN.SS. DE EL GRADO-LO GRAU A PGOU DE LA LEY 5/99

0 10 20 m Escala 1:1.000

(El Grado) ORDENACIÓN