


PRINCIPAL

Plano guía 1:1.000

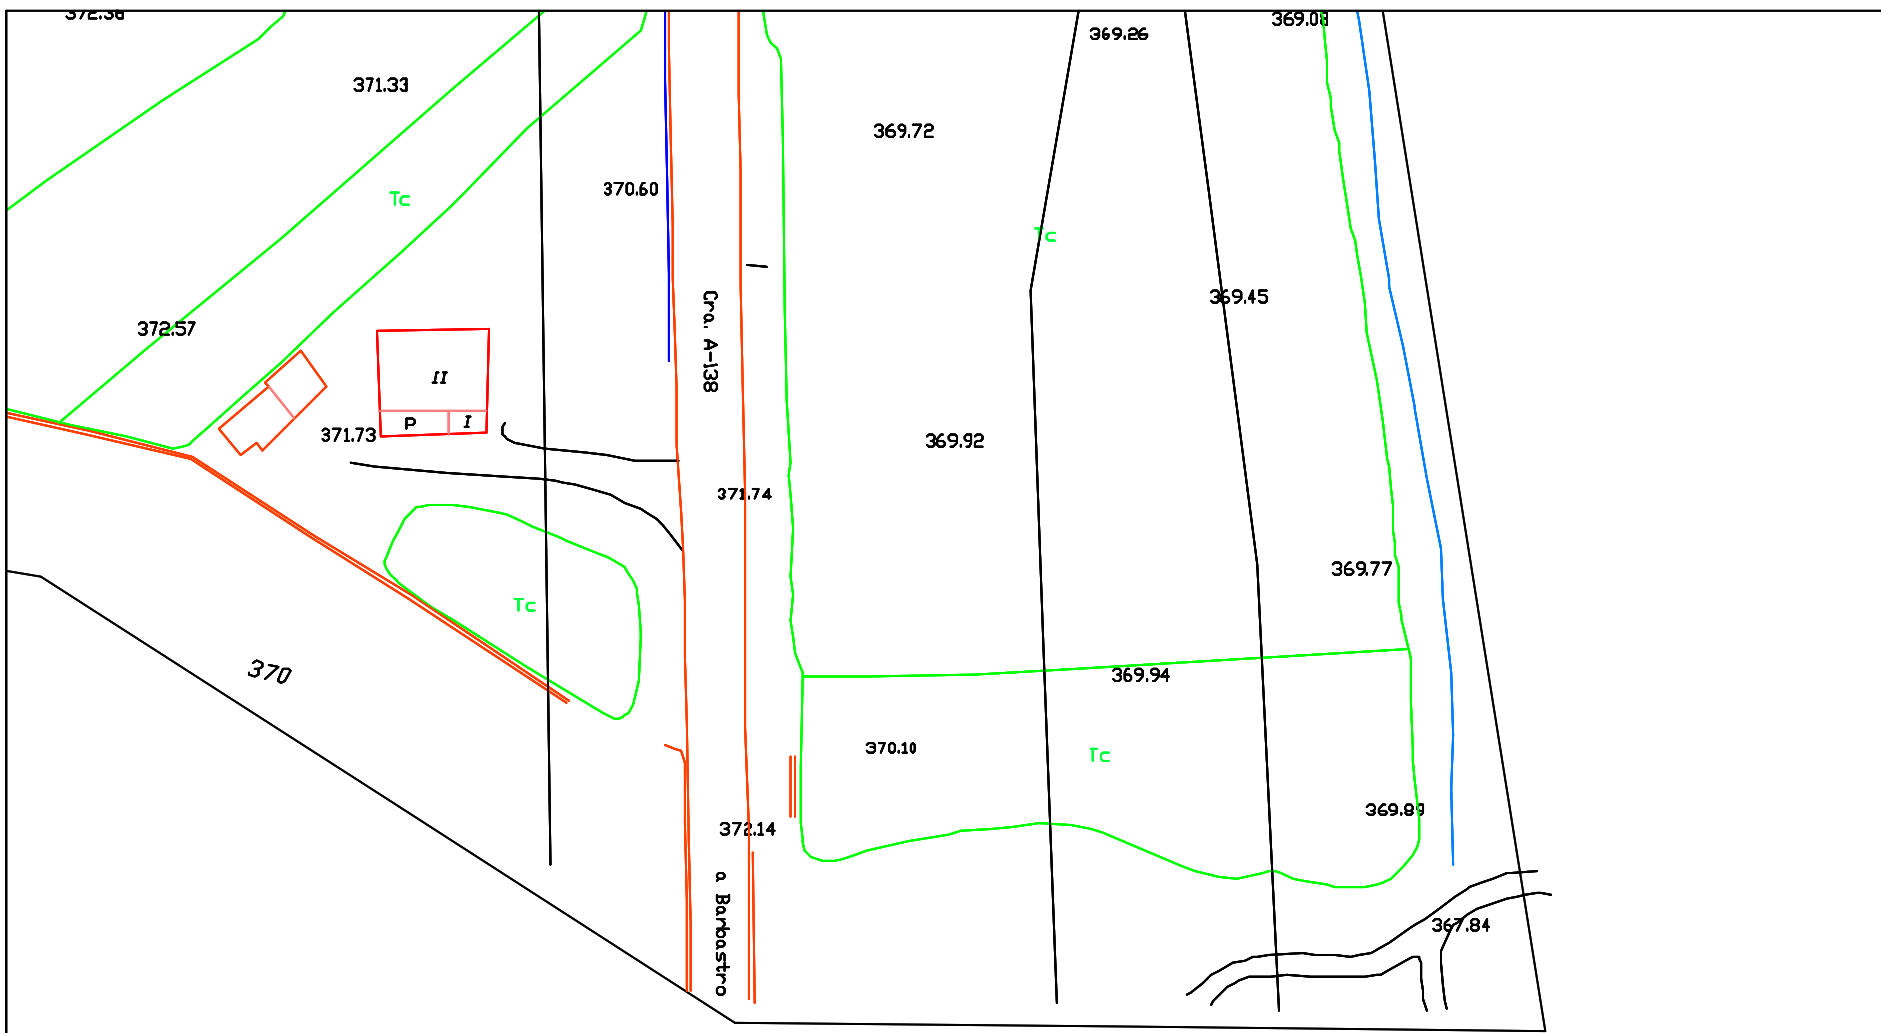

Limite de Suelo Urbano	Línea limite de edificación	Equipamientos	Zona Casco Antiguo	Suelo Urbano Consolidado (S.U.C.)	Áreas de Ordenación Especial
Limite Suelo Urbanizable	Limite de Conjunto Protegido	Edificios o conjuntos catalogados	El Tozal (A.O.E.)	UE 1	UE 3
Limite Suelo No Urbanizable Especial		Espacios libres	Parcelas de organización libre Grado 1	UE 2	UE 4
Nueva alineación			Parcelas de organización libre Grado 2	Zona ampliada Grado 1	Zona ampliada Grado 2

