



PRINCIPAL

Plano guía 1:1.000

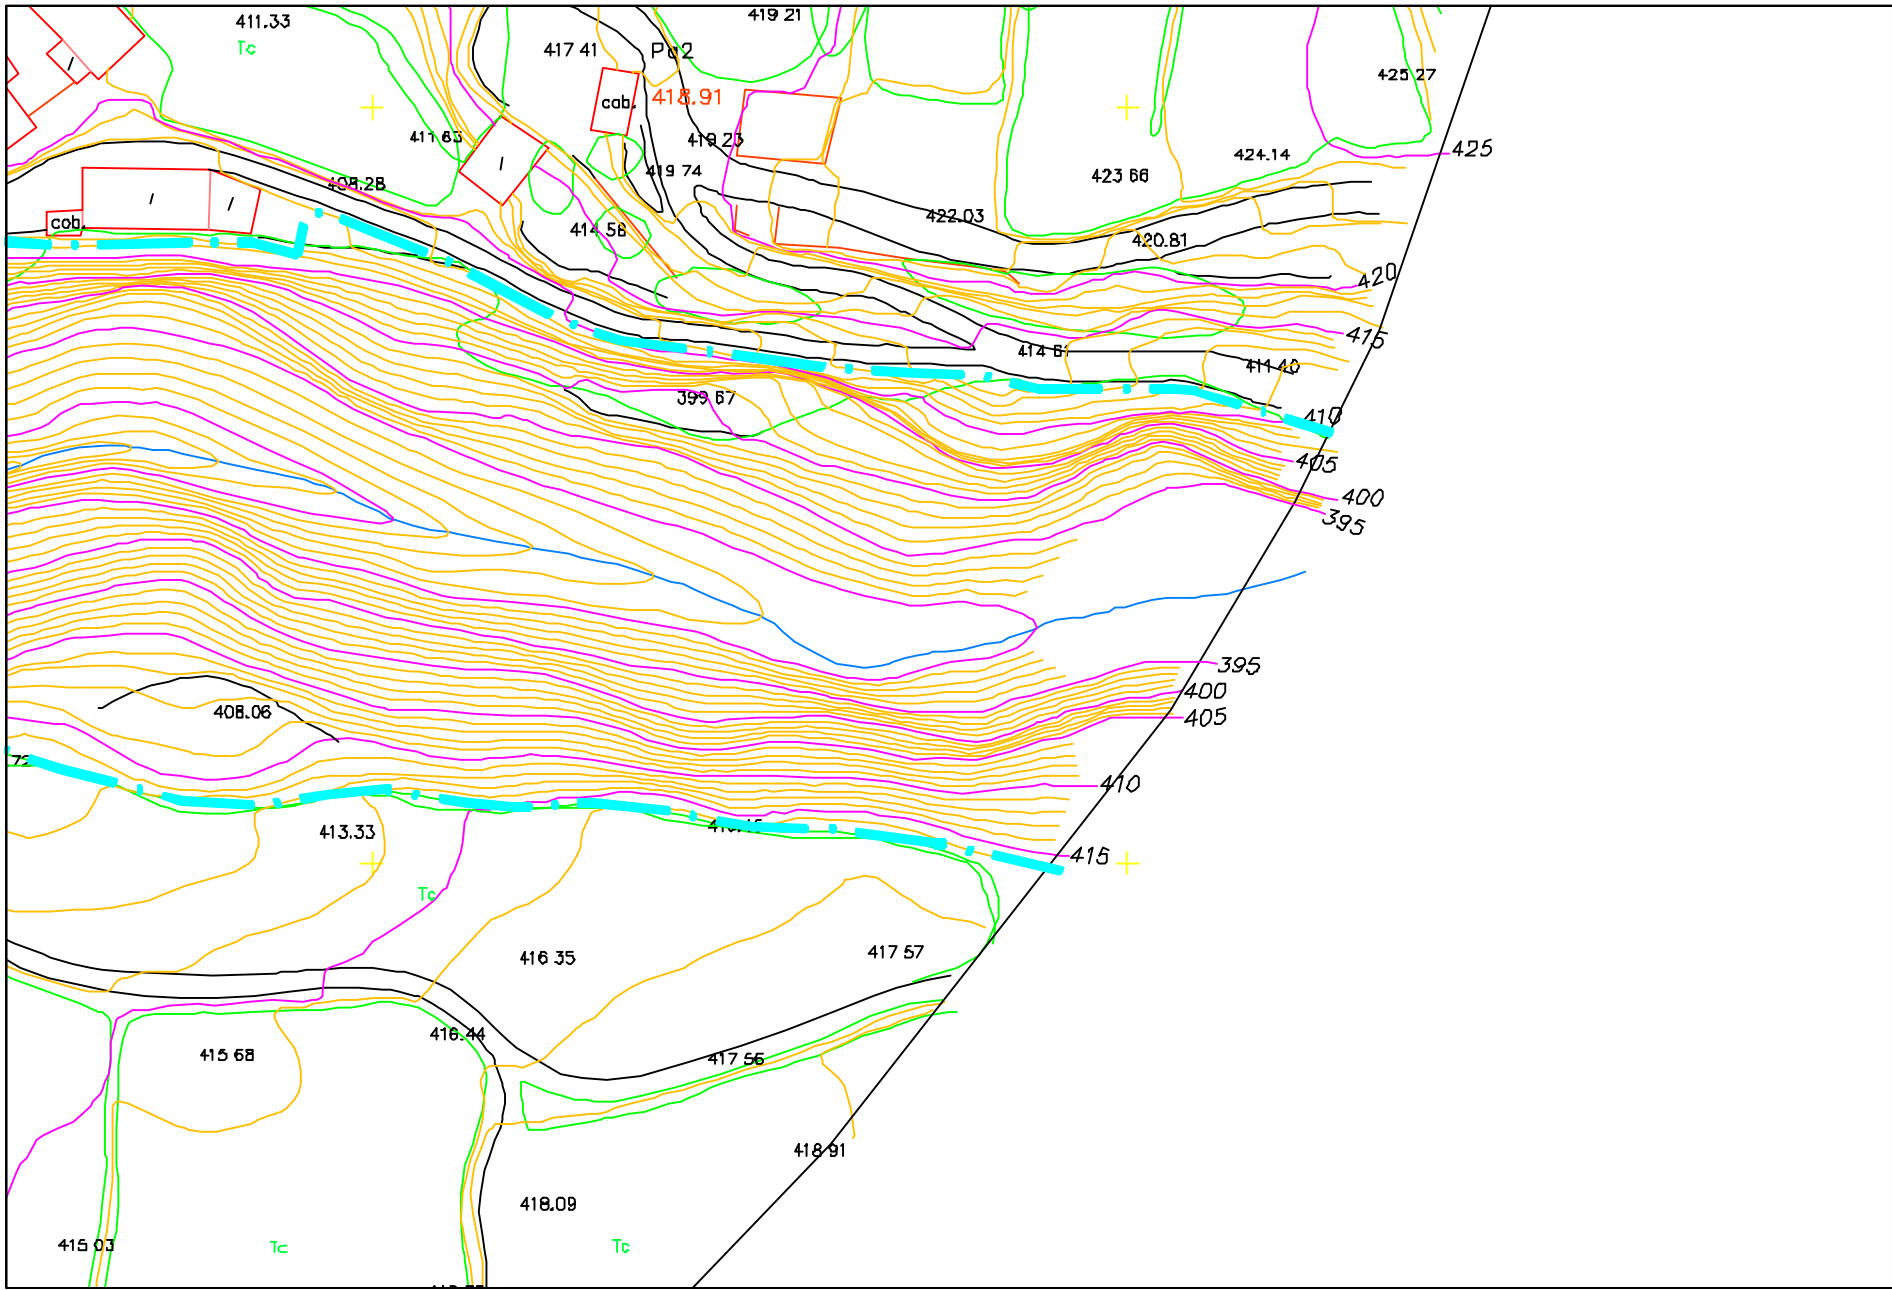

Límite de Suelo Urbano	Límite de Conjunto Protegido	Equipamientos	Zona Casco Antiguo	Suelo Urbano No Consolidado (S.U.N.C.)	Áreas de Ordenación Especial
Límite Suelo Urbanizable	Límite Suelo No Urbanizable Especial	Edificios o conjuntos catalogados	El Tozal (A.O.E.)	Zona ampliada Grado 1	Zona ampliada Grado 2
Nueva alineación		Espacios libres	Parcelas de organización libre Grado 1	UE	
		Suelo Urbano Consolidado (S.U.C.)	Parcelas de organización libre Grado 2		

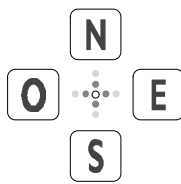

HOMOLOGACIÓN DE LAS NN.SS. DE EL GRADO-LO GRAU A PGOU DE LA LEY 5/99

0 10 20 m Escala 1:1.000

(Artasona)
ORDENACIÓN